

NOTA : s'agissant d'habitat ancien, des écarts de mesures de l'ordre de quelques centimètres peuvent être constatés.





- LES PLANS PEUVENT FAIRE L'OBJET DE MODIFICATIONS SUR LE CHANTIER.
- LES PLANS DOIVENT ETRE VERIFIES ET CONVENUS ENTRE LE CLIENT ET LES DIFFERENTS PRESTATAIRES LORS DES TRAVAUX.


DOCUMENT PROVISOIRE

REMARQUES IMPORTANTES :


1. Toutes les dimensions sont en mètres.
2. Toutes les cloisons sont en 7cm.
3. Toutes les informations nécessaires à la réalisation du projet doivent être vérifiées et déterminées après sondage spécifique. Toutes les côtes devront être vérifiées sur le site préalablement à toute intervention.
4. Tous les travaux quels qu'ils soient sont de la responsabilité des professionnels concernés.

LÉGENDES

-  Cloisons conservées
-  Cloisons à créer
-  Tableau Electrique
-  Sèche-serviettes

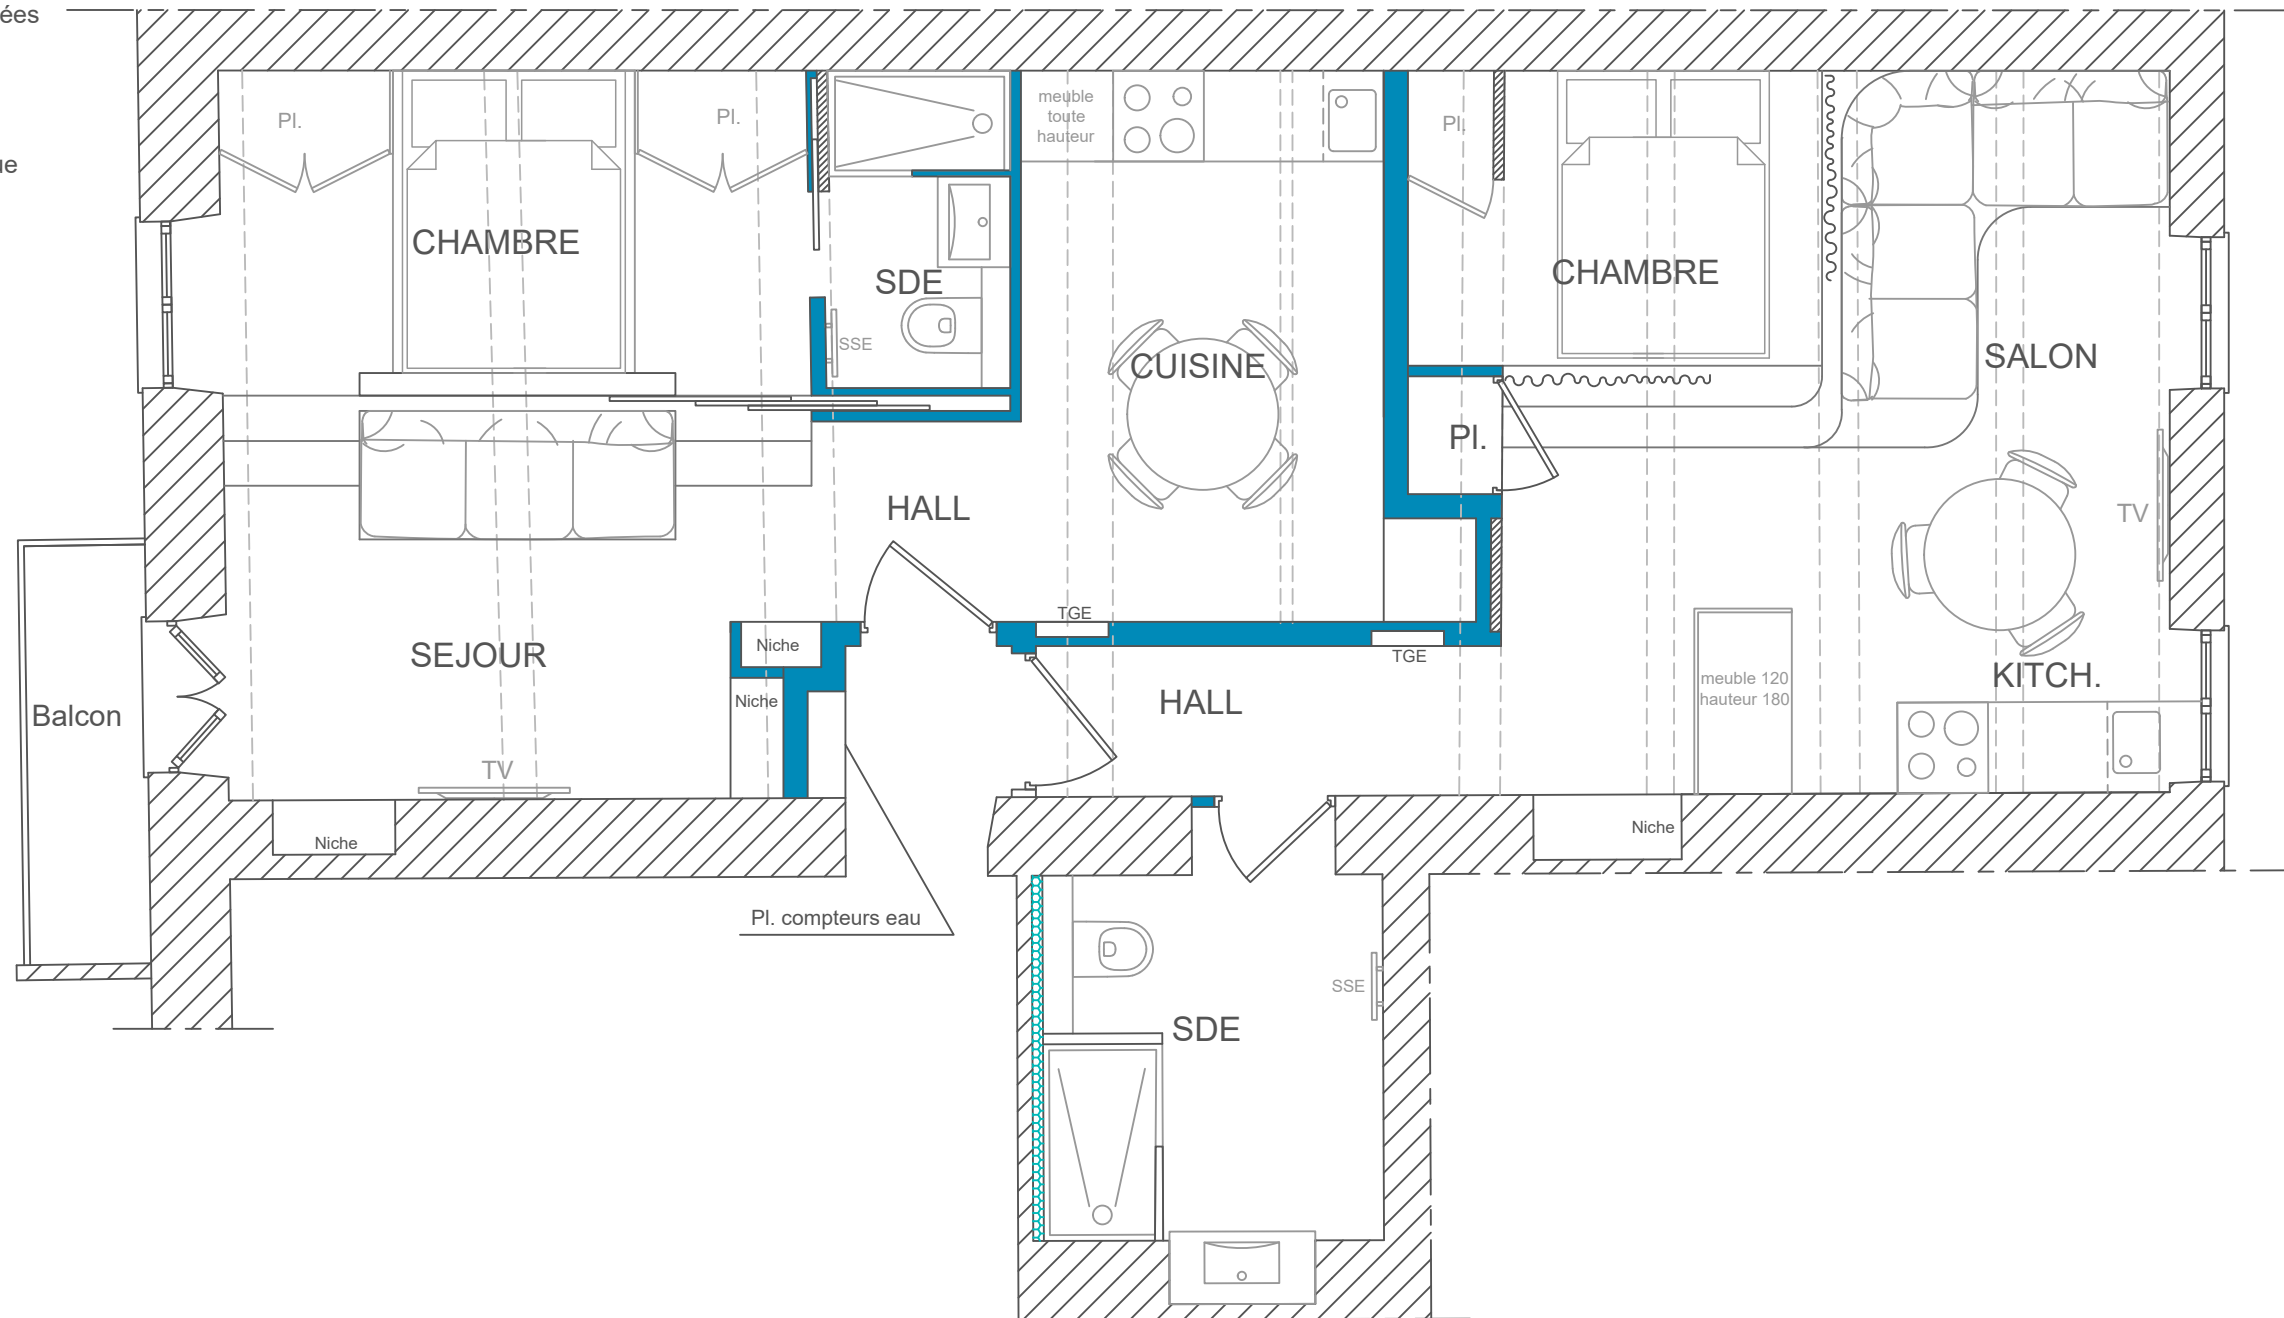

AVENUE DE LA RÉPUBLIQUE

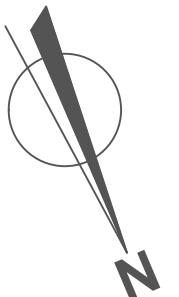

NOTA : s'agissant d'habitat ancien, des écarts de mesures de l'ordre de quelques centimètres peuvent être constatés.





- LES PLANS PEUVENT FAIRE L'OBJET DE MODIFICATIONS SUR LE CHANTIER.
- LES PLANS DOIVENT ÊTRE VÉRIFIÉS ET CONVENUS ENTRE LE CLIENT ET LES DIFFÉRENTS PRESTATAIRES LORS DES TRAVAUX.


DOCUMENT PROVISOIRE

REMARQUES IMPORTANTES :

1. Toutes les dimensions sont en mètres.
2. Toutes les cloisons sont en 7cm.
3. Toutes les informations nécessaires à la réalisation du projet doivent être vérifiées et déterminées après sondage spécifique. Toutes les côtes devront être vérifiées sur le site préalablement à toute intervention.
4. Tous les travaux quels qu'ils soient sont de la responsabilité des professionnels concernés.

LÉGENDES

-  Cloisons conservées
-  Cloisons à créer
-  Tableau Electrique
-  Sèche-serviettes

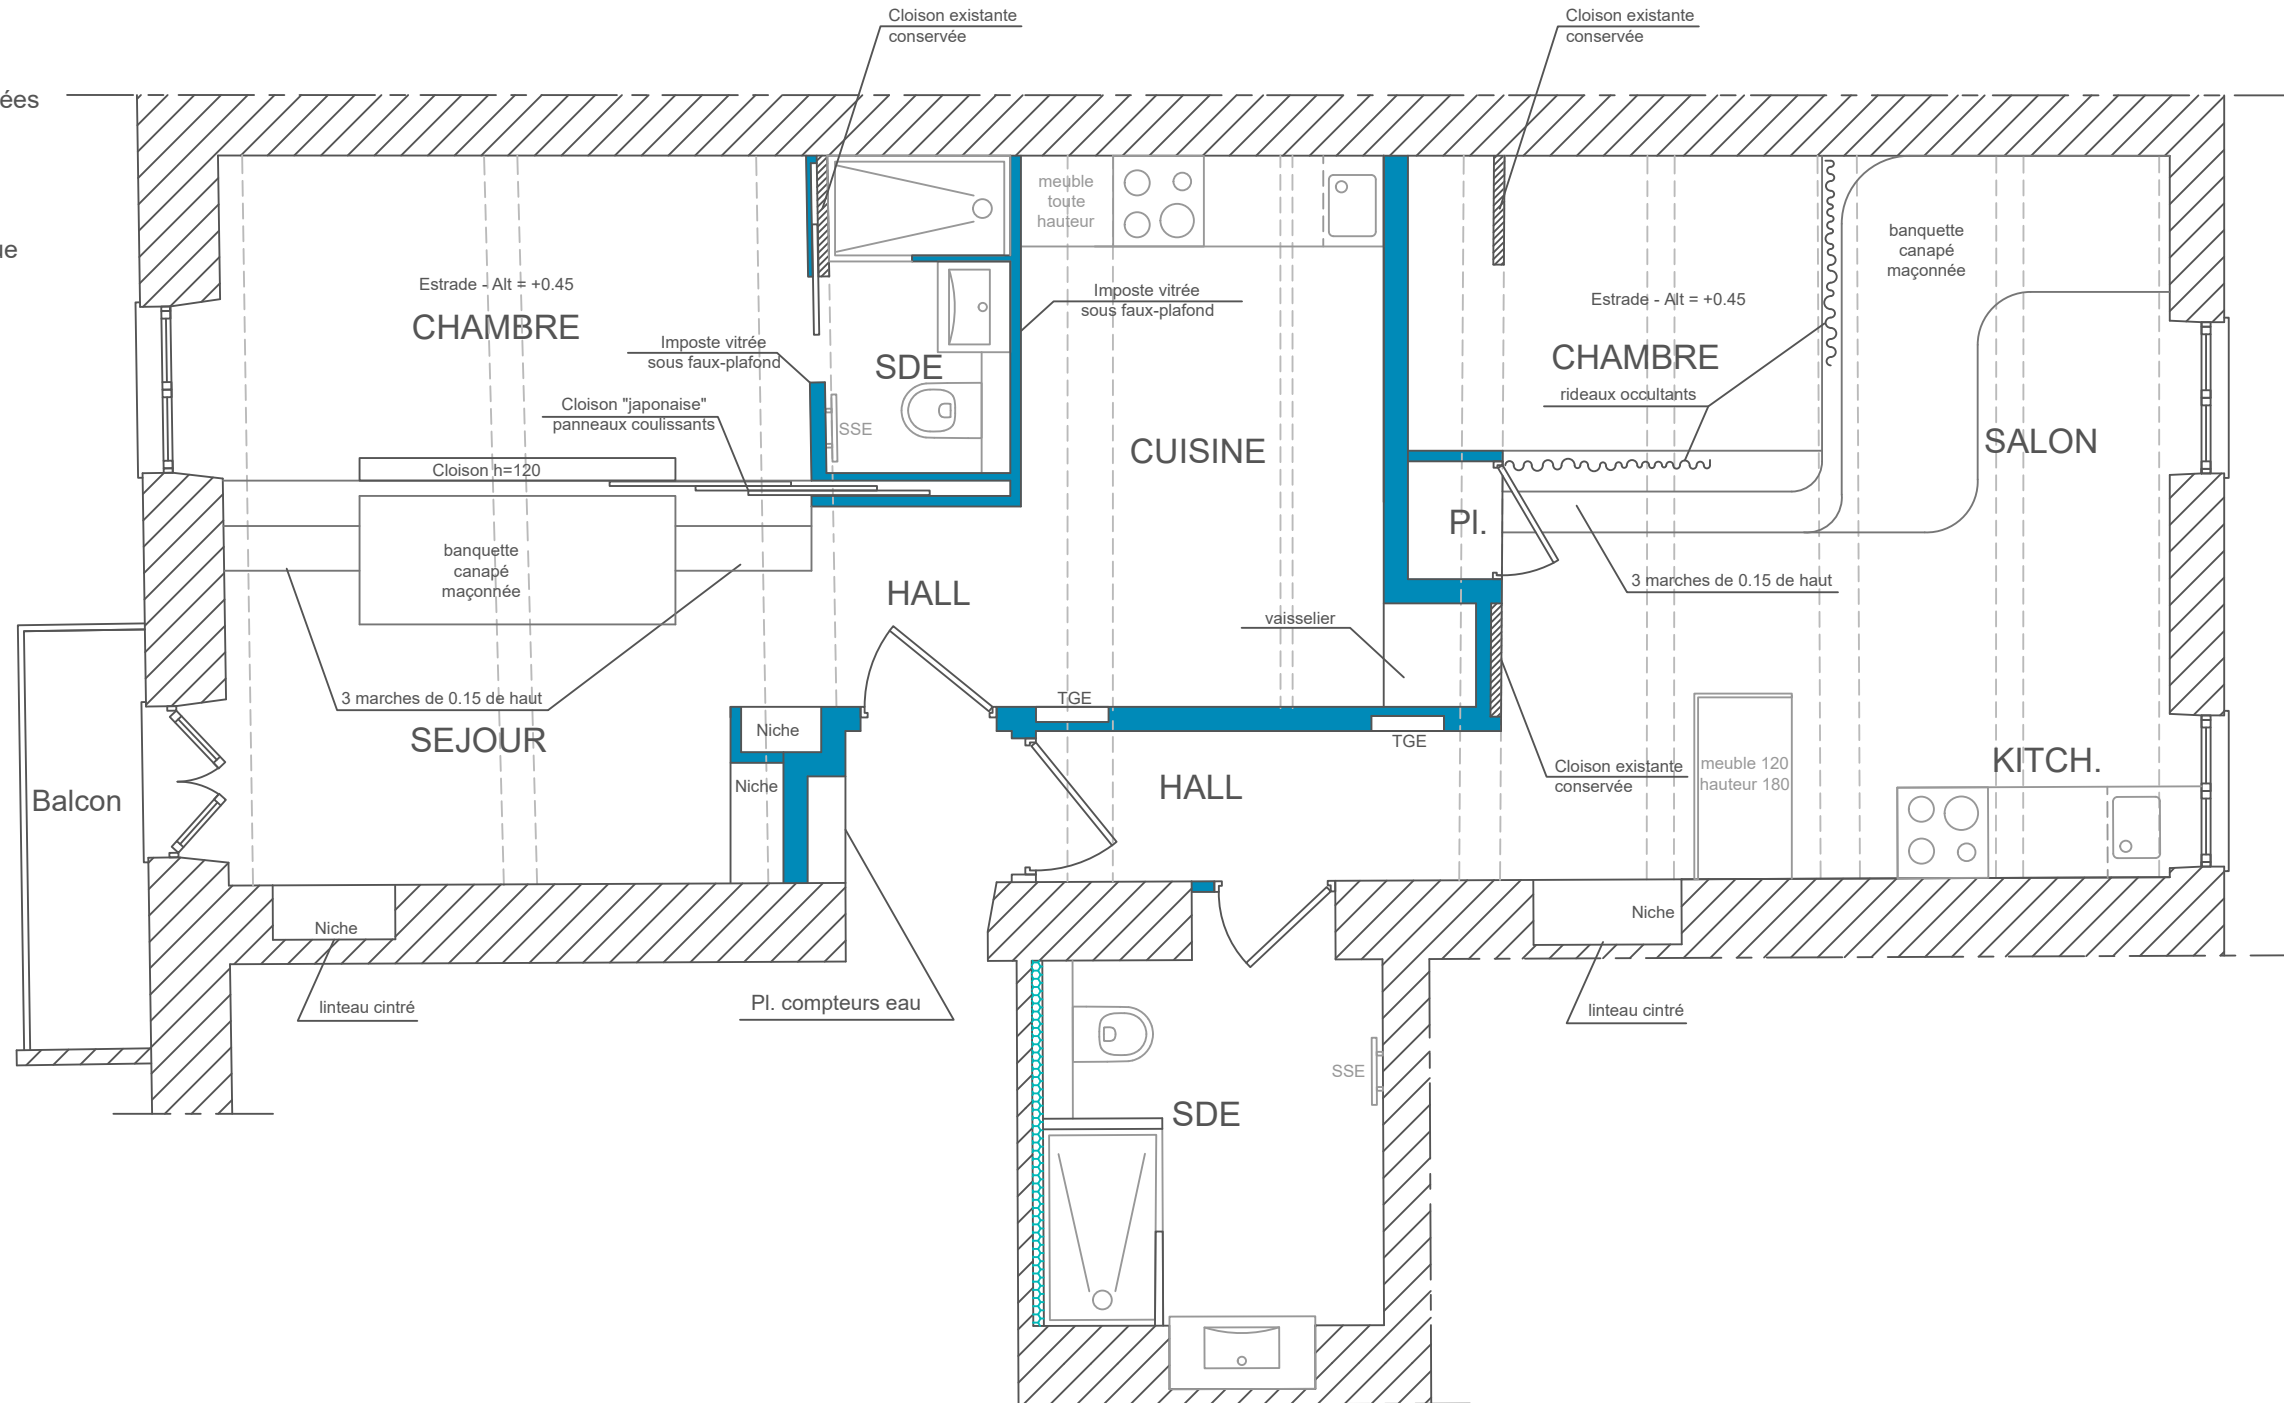

AVENUE DE LA RÉPUBLIQUE

NOTA : s'agissant d'habitat ancien, des écarts de mesures de l'ordre de quelques centimètres peuvent être constatés.





- LES PLANS PEUVENT FAIRE L'OBJET DE MODIFICATIONS SUR LE CHANTIER.
- LES PLANS DOIVENT ETRE VERIFIES ET CONVENUS ENTRE LE CLIENT ET LES DIFFERENTS PRESTATAIRES LORS DES TRAVAUX.


DOCUMENT PROVISOIRE

REMARQUES IMPORTANTES :

1. Toutes les dimensions sont en mètres.
2. Toutes les cloisons sont en 7cm.
3. Toutes les informations nécessaires à la réalisation du projet doivent être vérifiées et déterminées après sondage spécifique. Toutes les côtes devront être vérifiées sur le site préalablement à toute intervention.
4. Tous les travaux quels qu'ils soient sont de la responsabilité des professionnels concernés.

LÉGENDES

-  Cloisons conservées
-  Cloisons à créer
-  Tableau Electrique
-  Sèche-serviettes

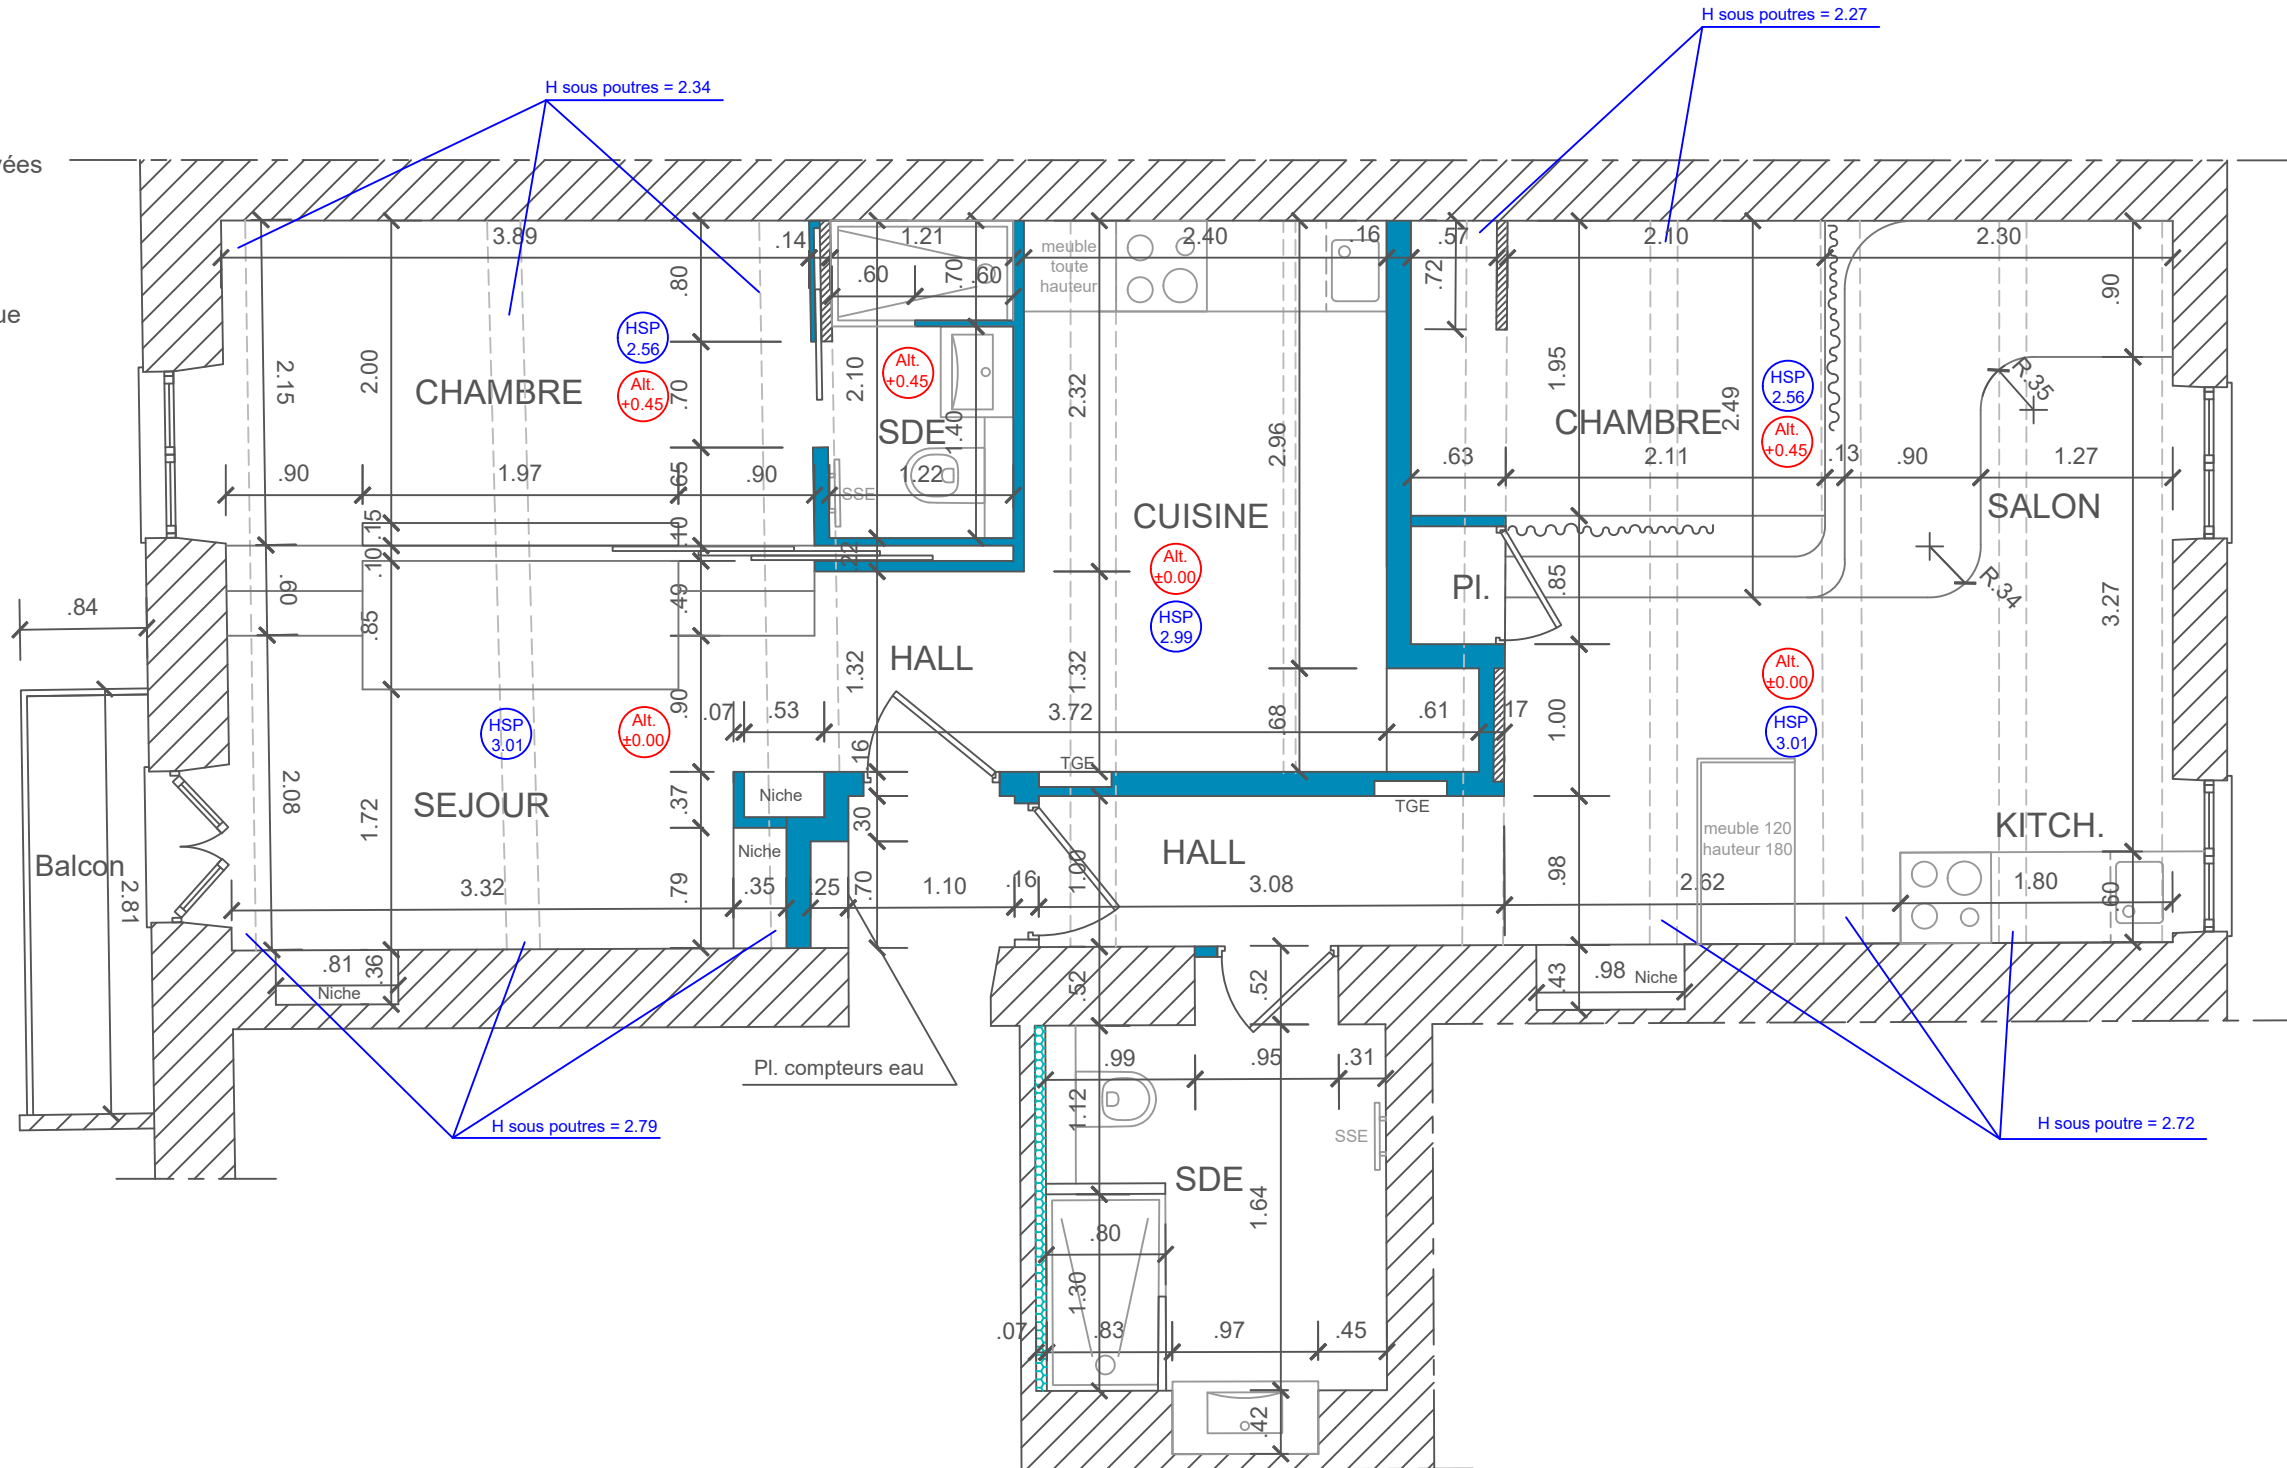

AVENUE DE LA RÉPUBLIQUE

NOTA : s'agissant d'habitat ancien, des écarts de mesures de l'ordre de quelques centimètres peuvent être constatés.





- LES PLANS PEUVENT FAIRE L'OBJET DE MODIFICATIONS SUR LE CHANTIER.
- LES PLANS DOIVENT ÊTRE VÉRIFIÉS ET CONVENUS ENTRE LE CLIENT ET LES DIFFÉRENTS PRESTATAIRES LORS DES TRAVAUX.


DOCUMENT PROVISOIRE

REMARQUES IMPORTANTES :

1. Toutes les dimensions sont en mètres.
2. Toutes les cloisons sont en 7cm.
3. Toutes les informations nécessaires à la réalisation du projet doivent être vérifiées et déterminées après sondage spécifique. Toutes les côtes devront être vérifiées sur le site préalablement à toute intervention.
4. Tous les travaux quels qu'ils soient sont de la responsabilité des professionnels concernés.

LÉGENDES

-  Cloisons conservées
-  Cloisons à créer
-  Tableau Electrique
-  Sèche-serviettes

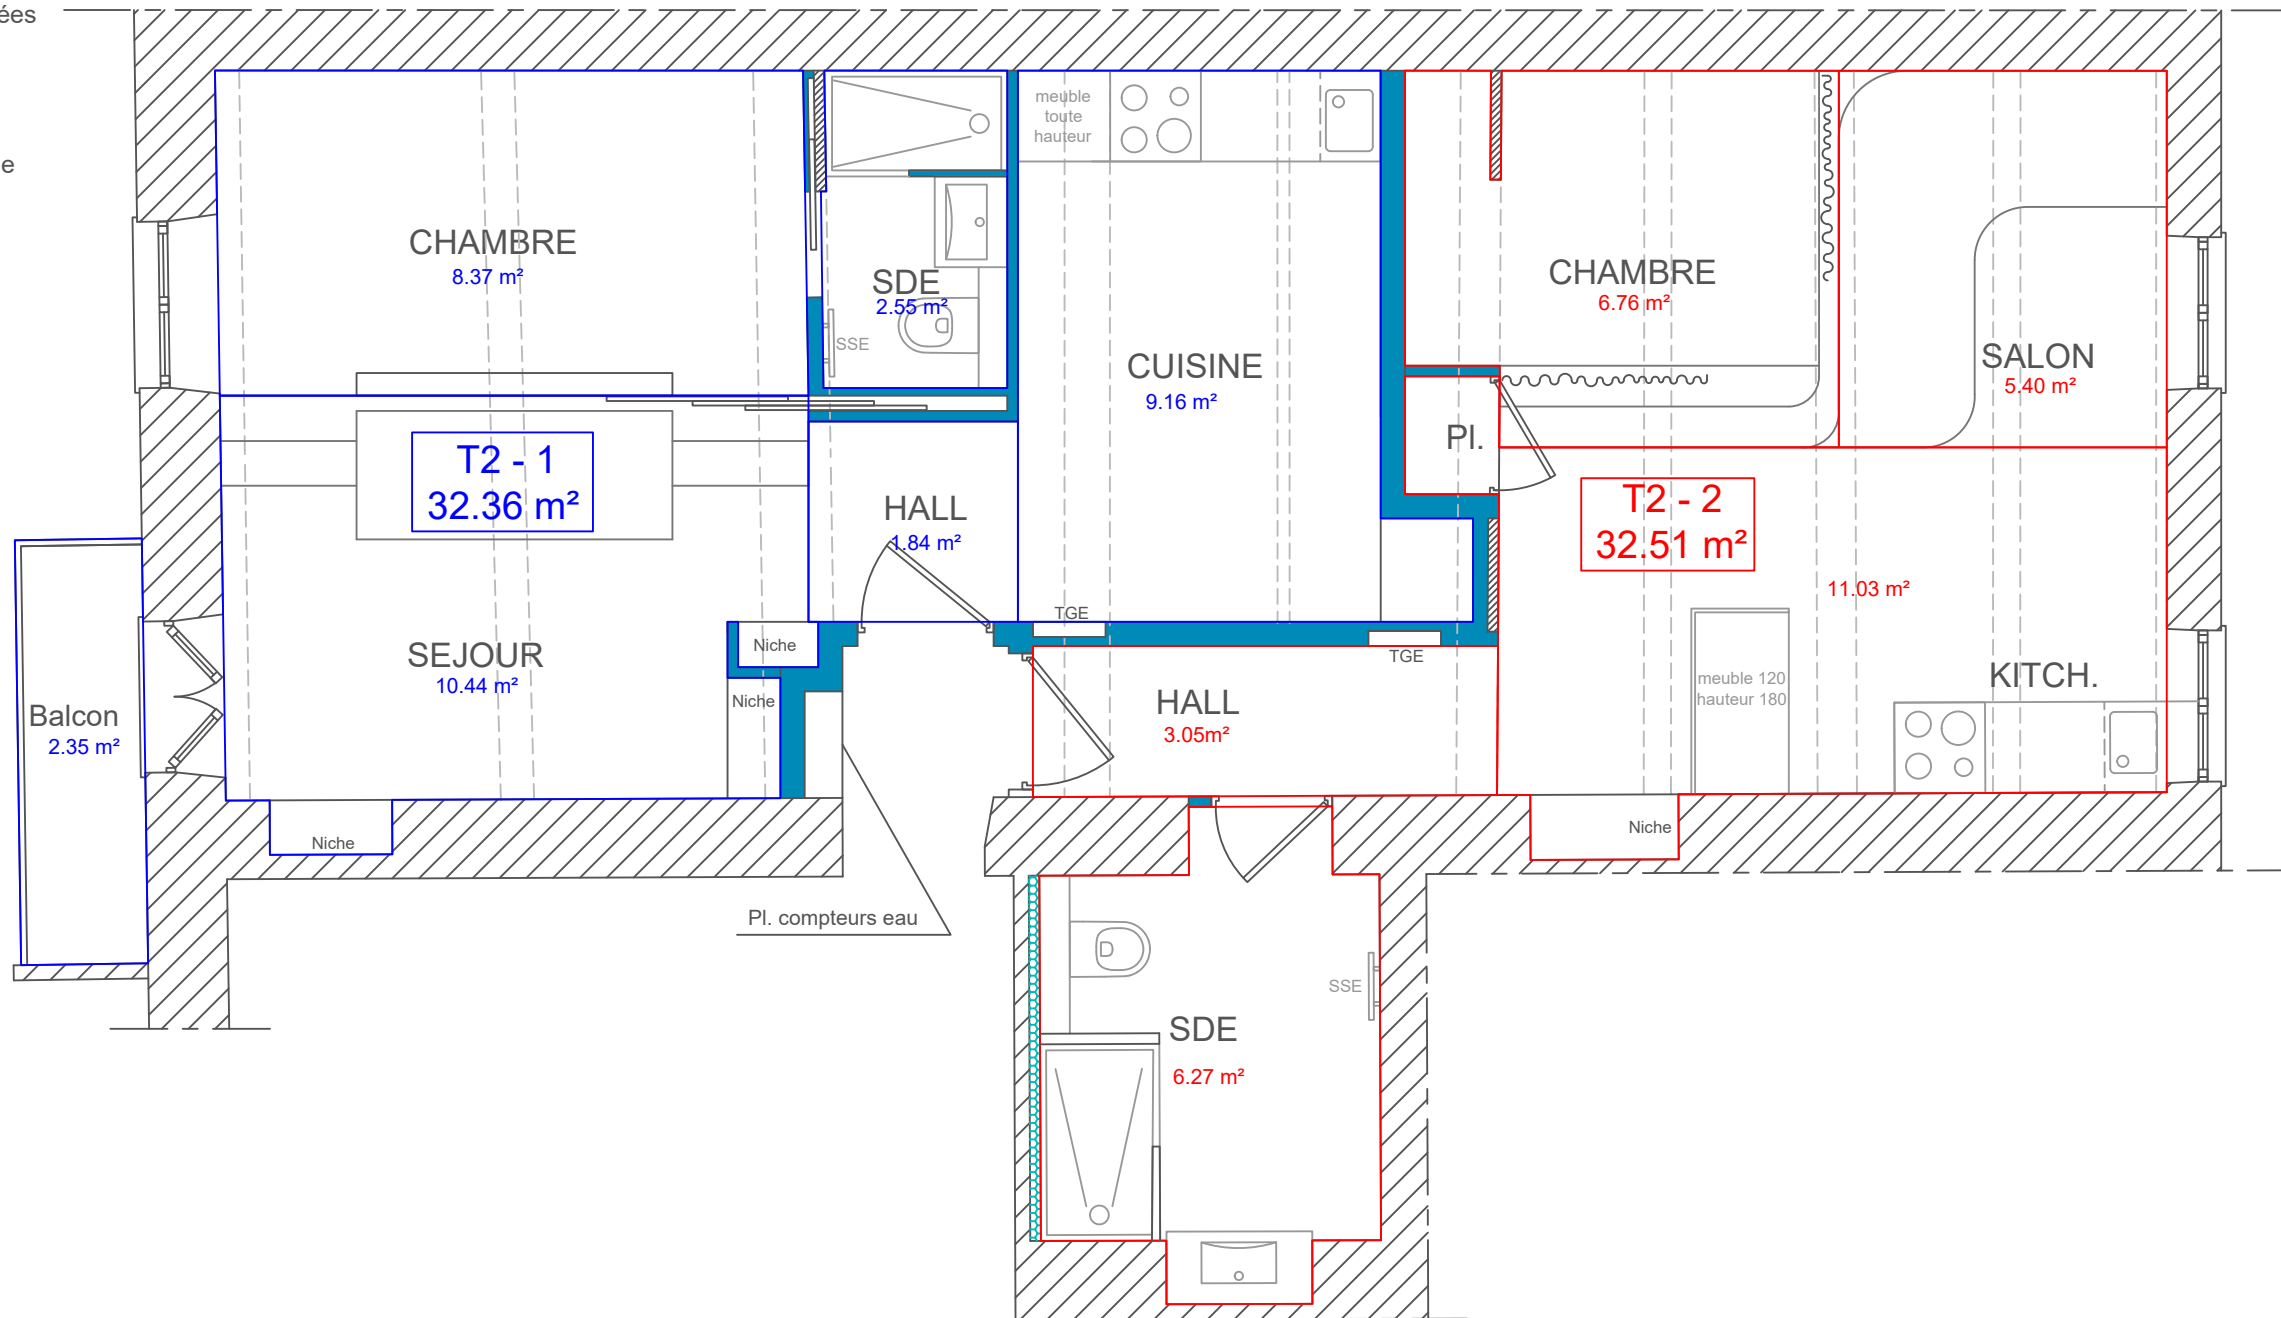

AVENUE DE LA RÉPUBLIQUE

