


NOTA : s'agissant d'habitat ancien, des écarts de mesures de l'ordre de quelques centimètres peuvent être constatés.

Remarques Importantes:

1. Toutes les dimensions sont en mètres.
2. Toutes les informations nécessaires à la réalisation du projet doivent être vérifiées et déterminées après sondage spécifique. Toutes les côtes devront être vérifiées sur le site préalablement à toute intervention.
3. Tous les travaux quels qu'ils soient sont de la responsabilité des professionnels concernés.

LES PLANS PEUVENT FAIRE L'OBJET DE MODIFICATIONS SUR LE CHANTIER.
LES PLANS DOIVENT ETRE VERIFIES ET CONVENUS ENTRE LE CLIENT ET LES
DIFFERENTS PRESTATAIRES LORS DES TRAVAUX.

RUE PENCHIENATTI

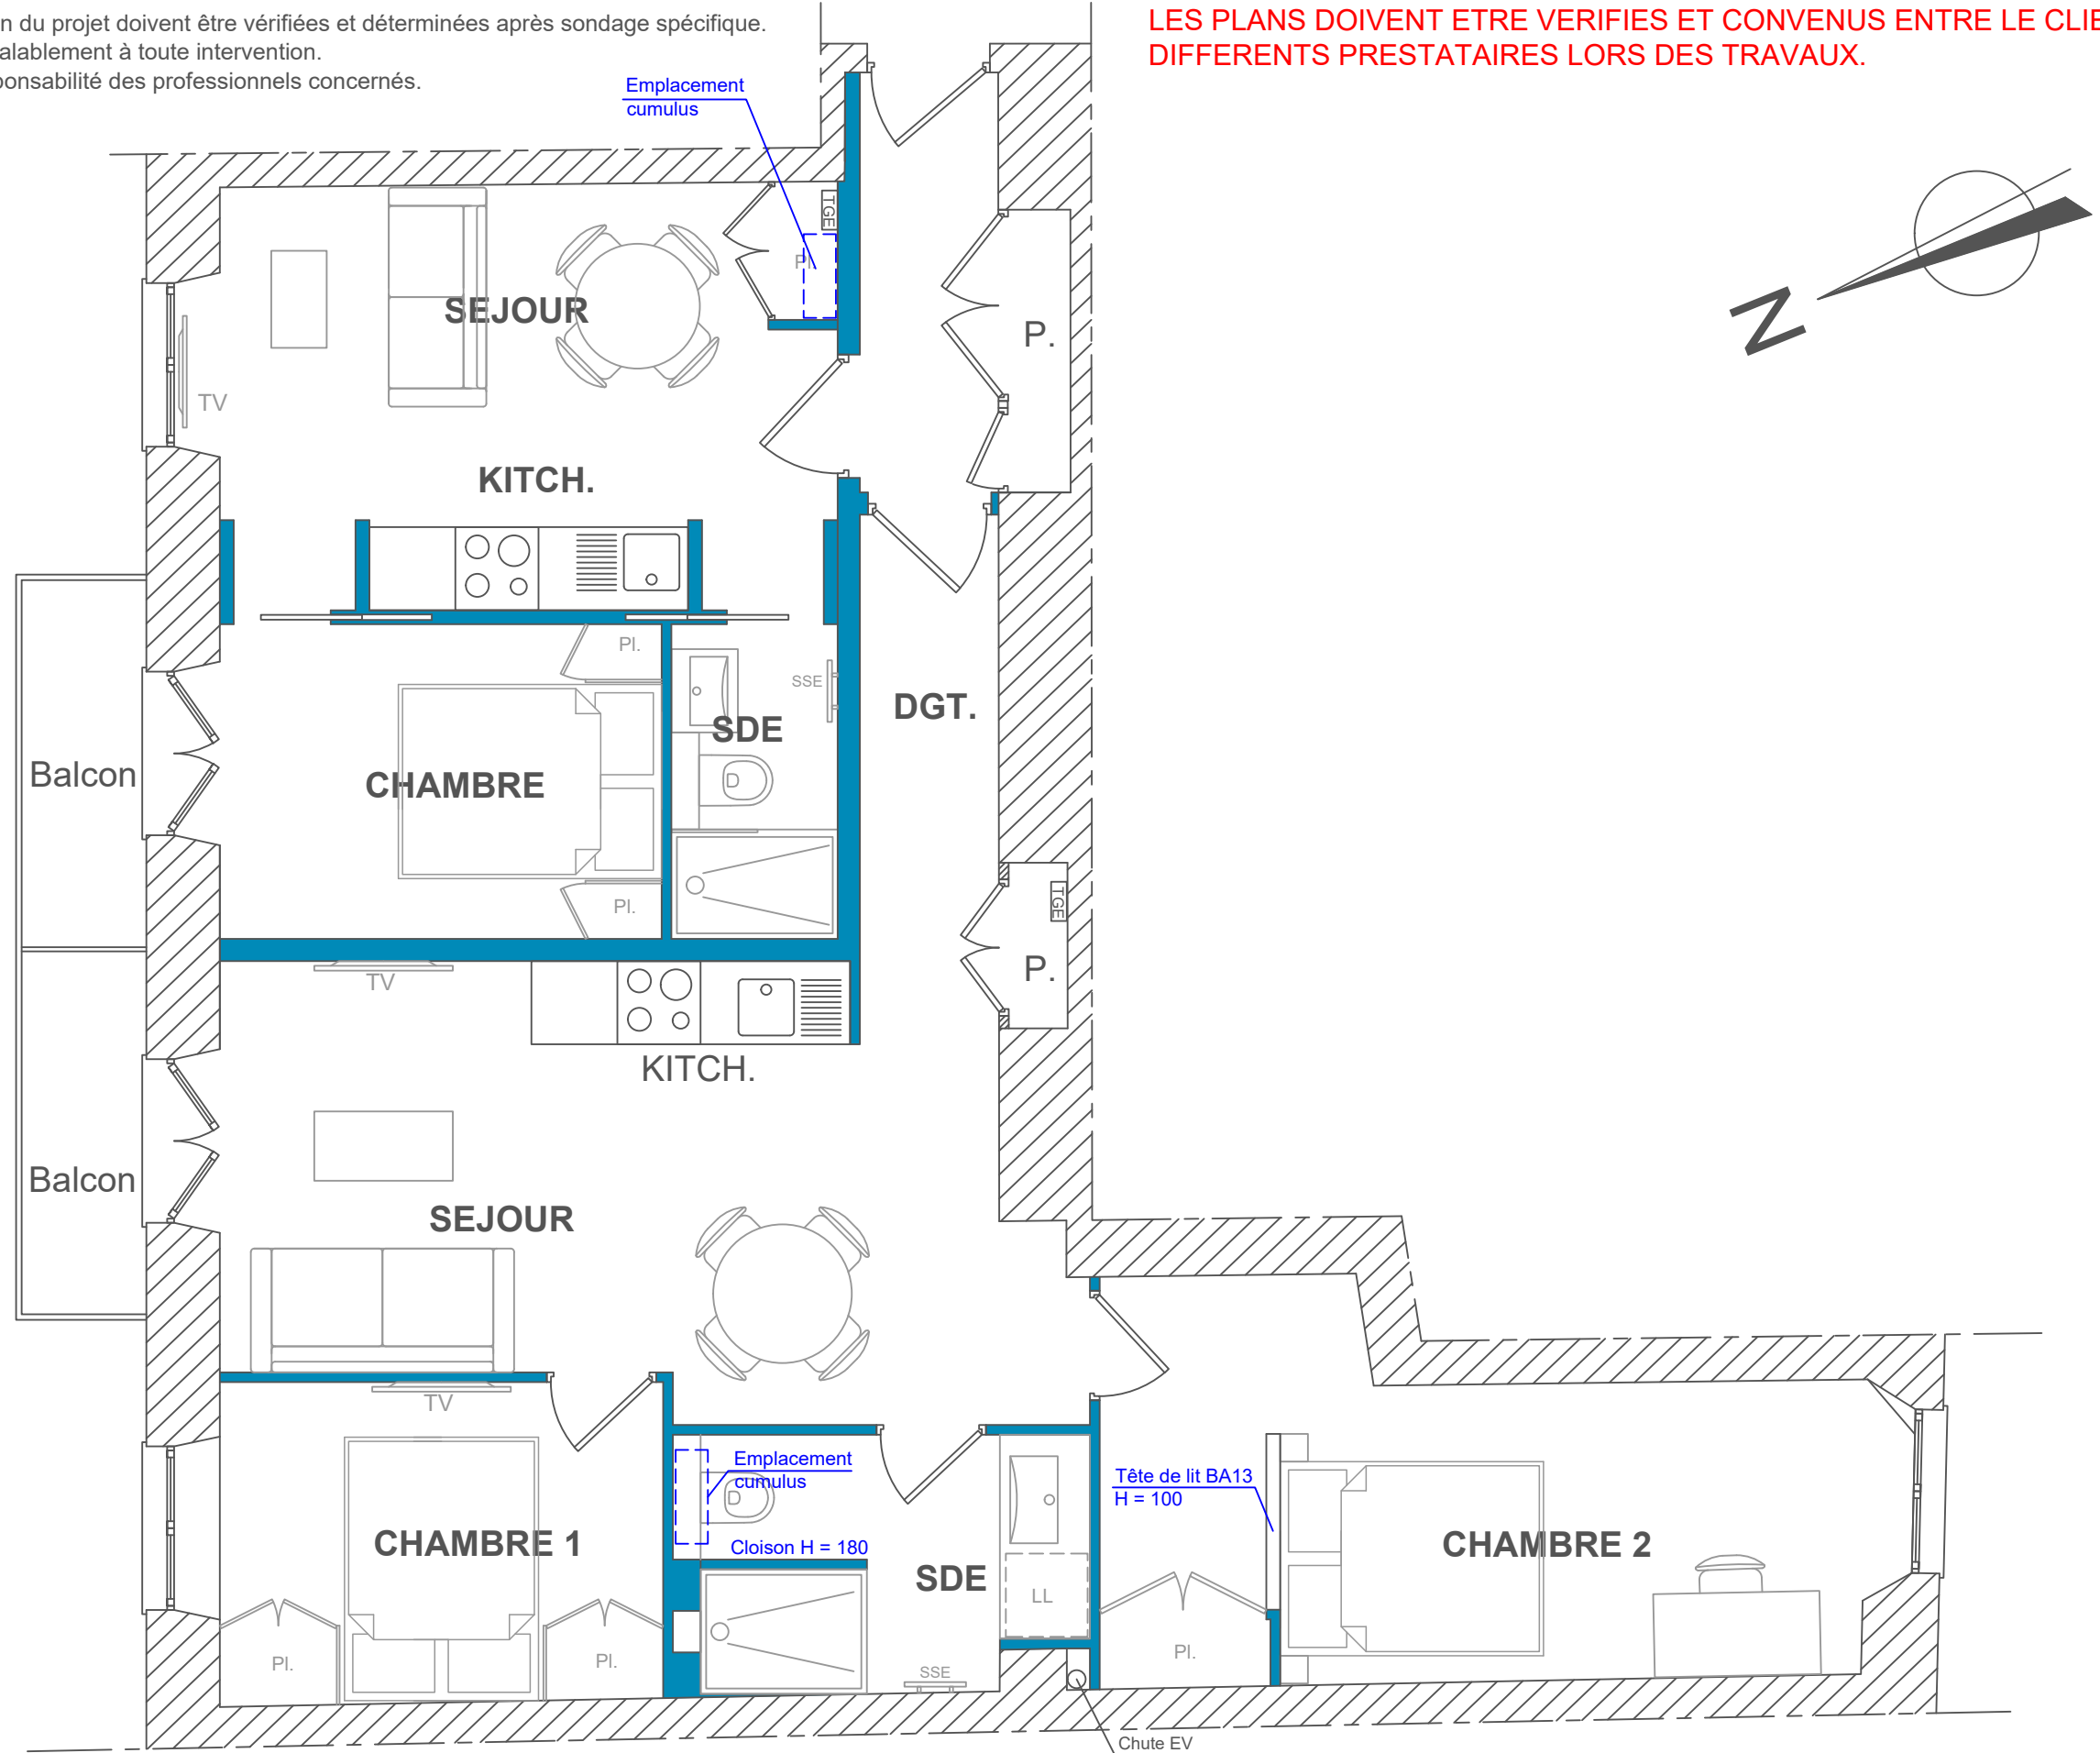


NOTA : s'agissant d'habitat ancien, des écarts de mesures de l'ordre de quelques centimètres peuvent être constatés.

Remarques Importantes:

1. Toutes les dimensions sont en mètres.
2. Toutes les informations nécessaires à la réalisation du projet doivent être vérifiées et déterminées après sondage spécifique. Toutes les côtes devront être vérifiées sur le site préalablement à toute intervention.
3. Tous les travaux quels qu'ils soient sont de la responsabilité des professionnels concernés.

LES PLANS PEUVENT FAIRE L'OBJET DE MODIFICATIONS SUR LE CHANTIER.
LES PLANS DOIVENT ETRE VERIFIES ET CONVENUS ENTRE LE CLIENT ET LES
DIFFERENTS PRESTATAIRES LORS DES TRAVAUX.

RUE PENCHIENATTI

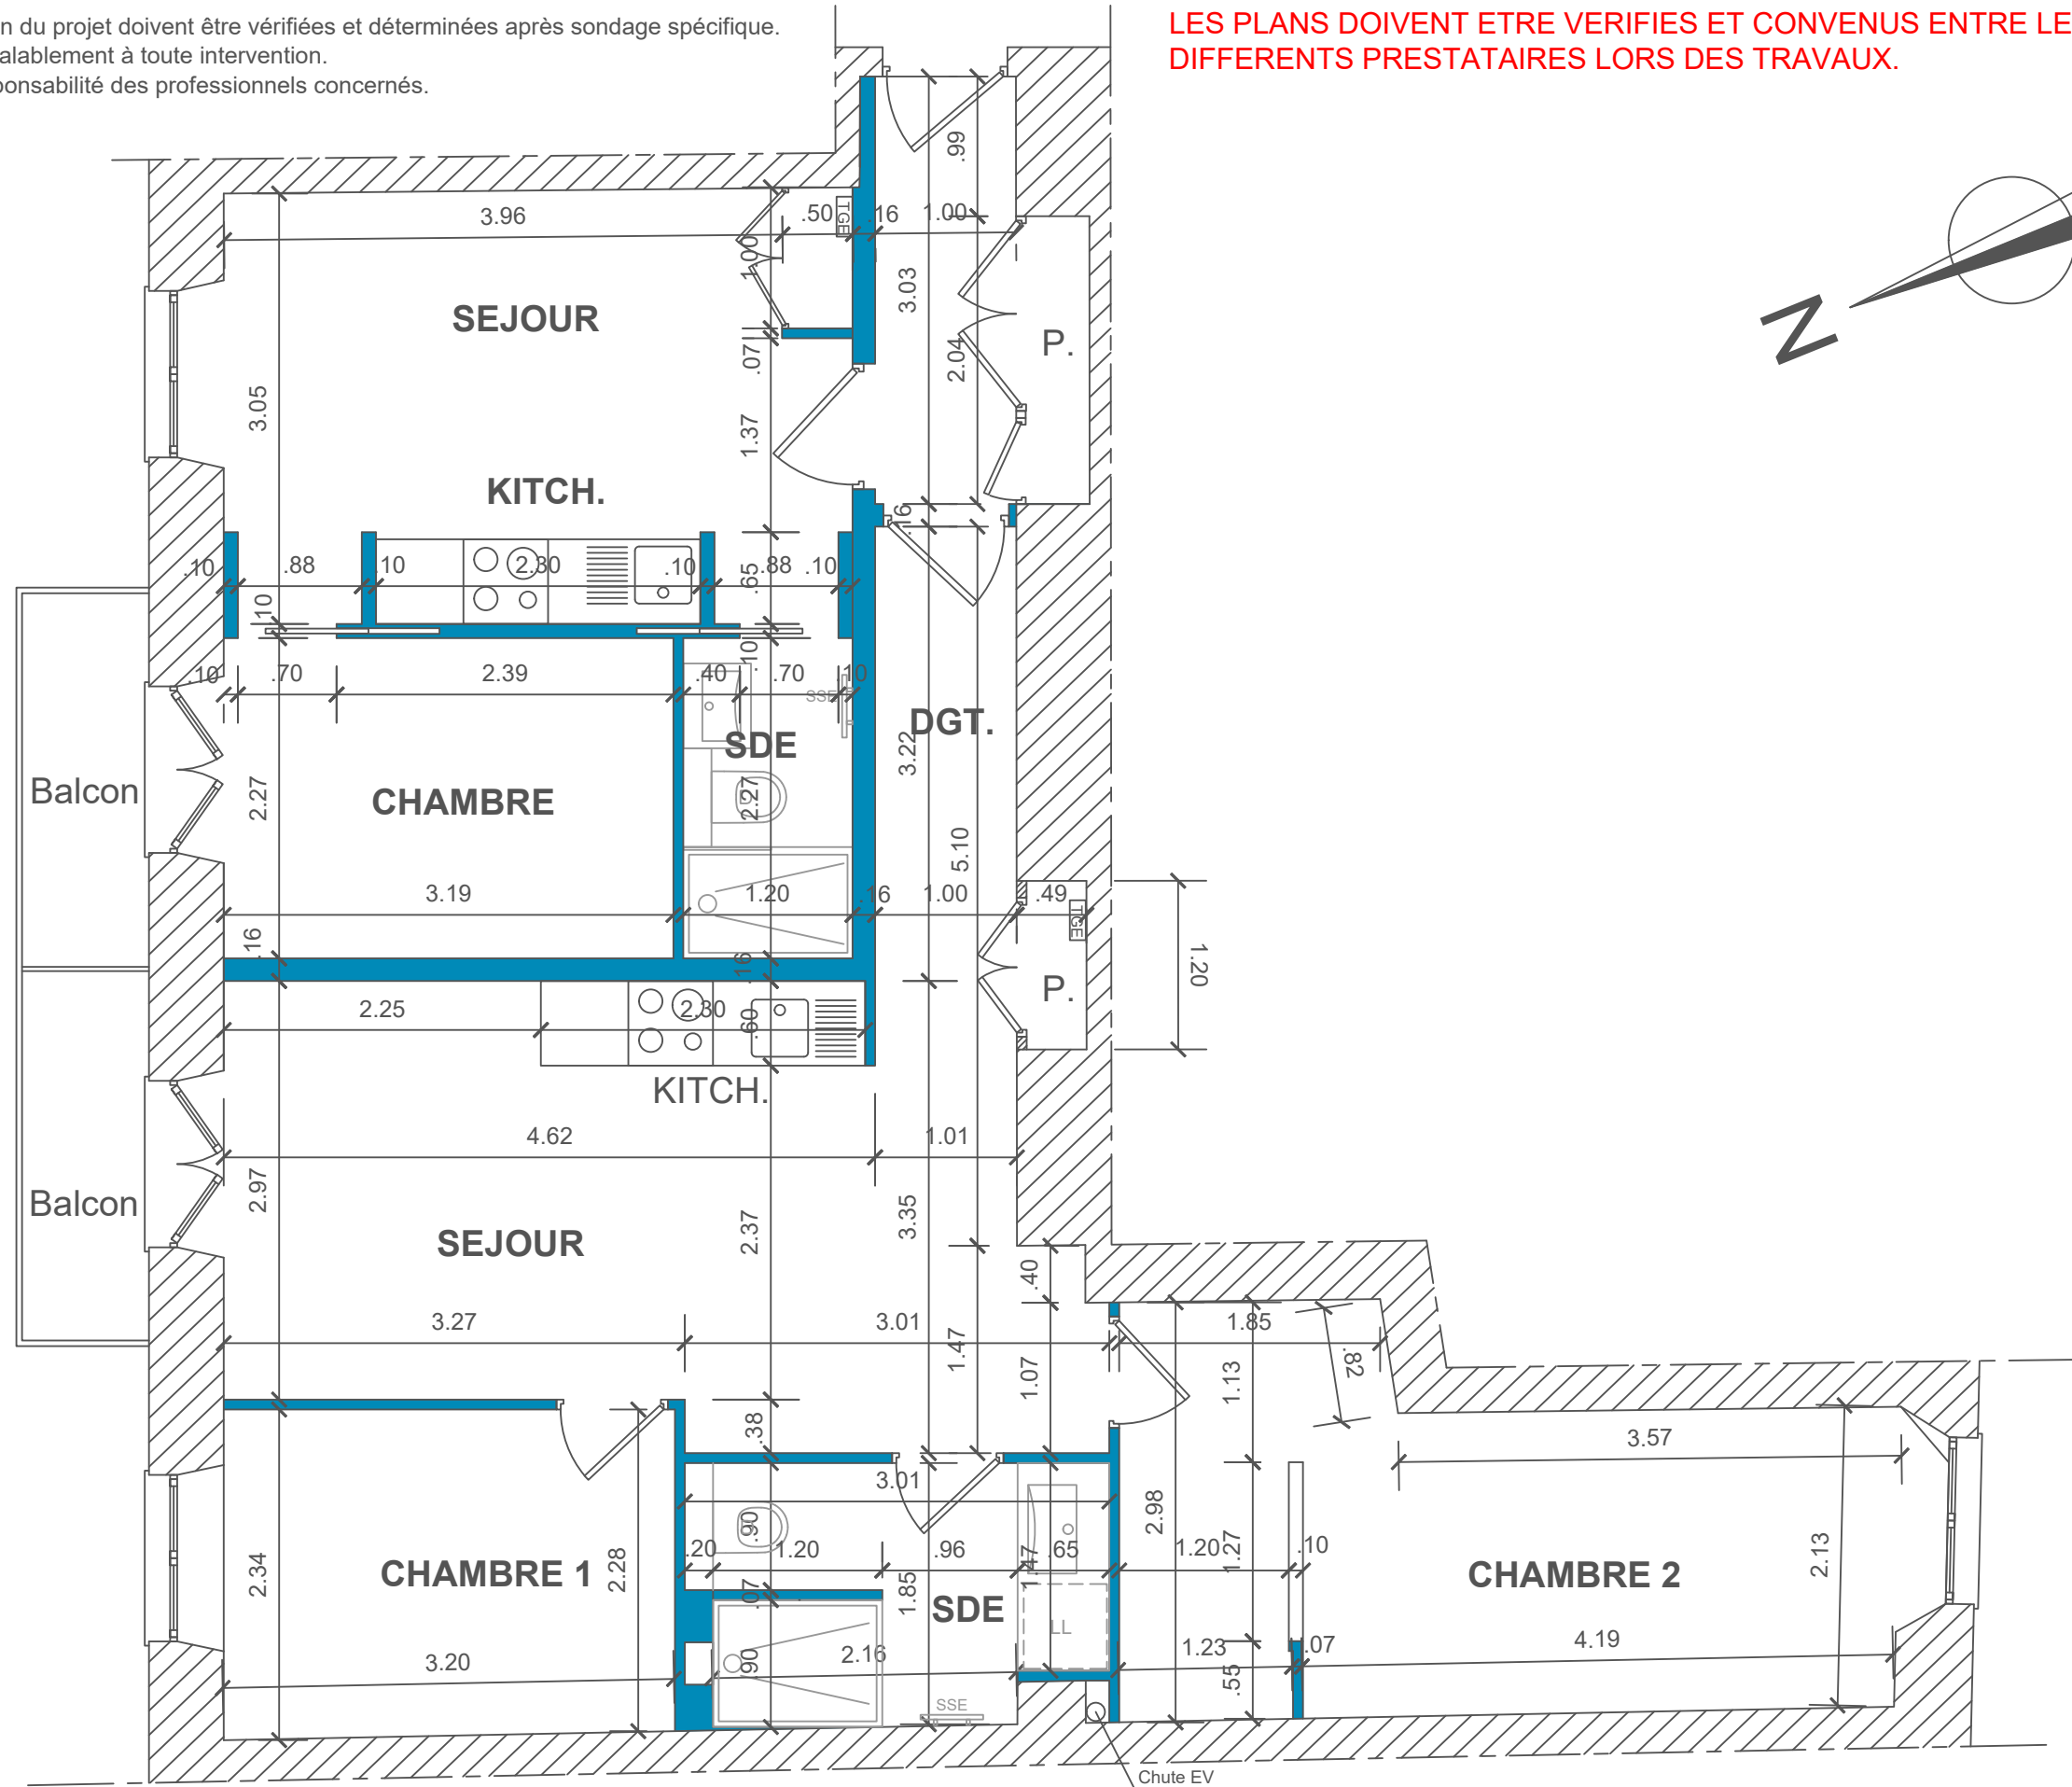

NOTA : s'agissant d'habitat ancien, des écarts de mesures de l'ordre de quelques centimètres peuvent être constatés.


DOCUMENT PROVISOIRE

Remarques Importantes:

1. Toutes les dimensions sont en mètres.
2. Toutes les informations nécessaires à la réalisation du projet doivent être vérifiées et déterminées après sondage spécifique. Toutes les côtes devront être vérifiées sur le site préalablement à toute intervention.
3. Tous les travaux quels qu'ils soient sont de la responsabilité des professionnels concernés.

LES PLANS PEUVENT FAIRE L'OBJET DE MODIFICATIONS SUR LE CHANTIER.
LES PLANS DOIVENT ETRE VERIFIES ET CONVENUS ENTRE LE CLIENT ET LES
DIFFERENTS PRESTATAIRES LORS DES TRAVAUX.

RUE PENCHIENATTI

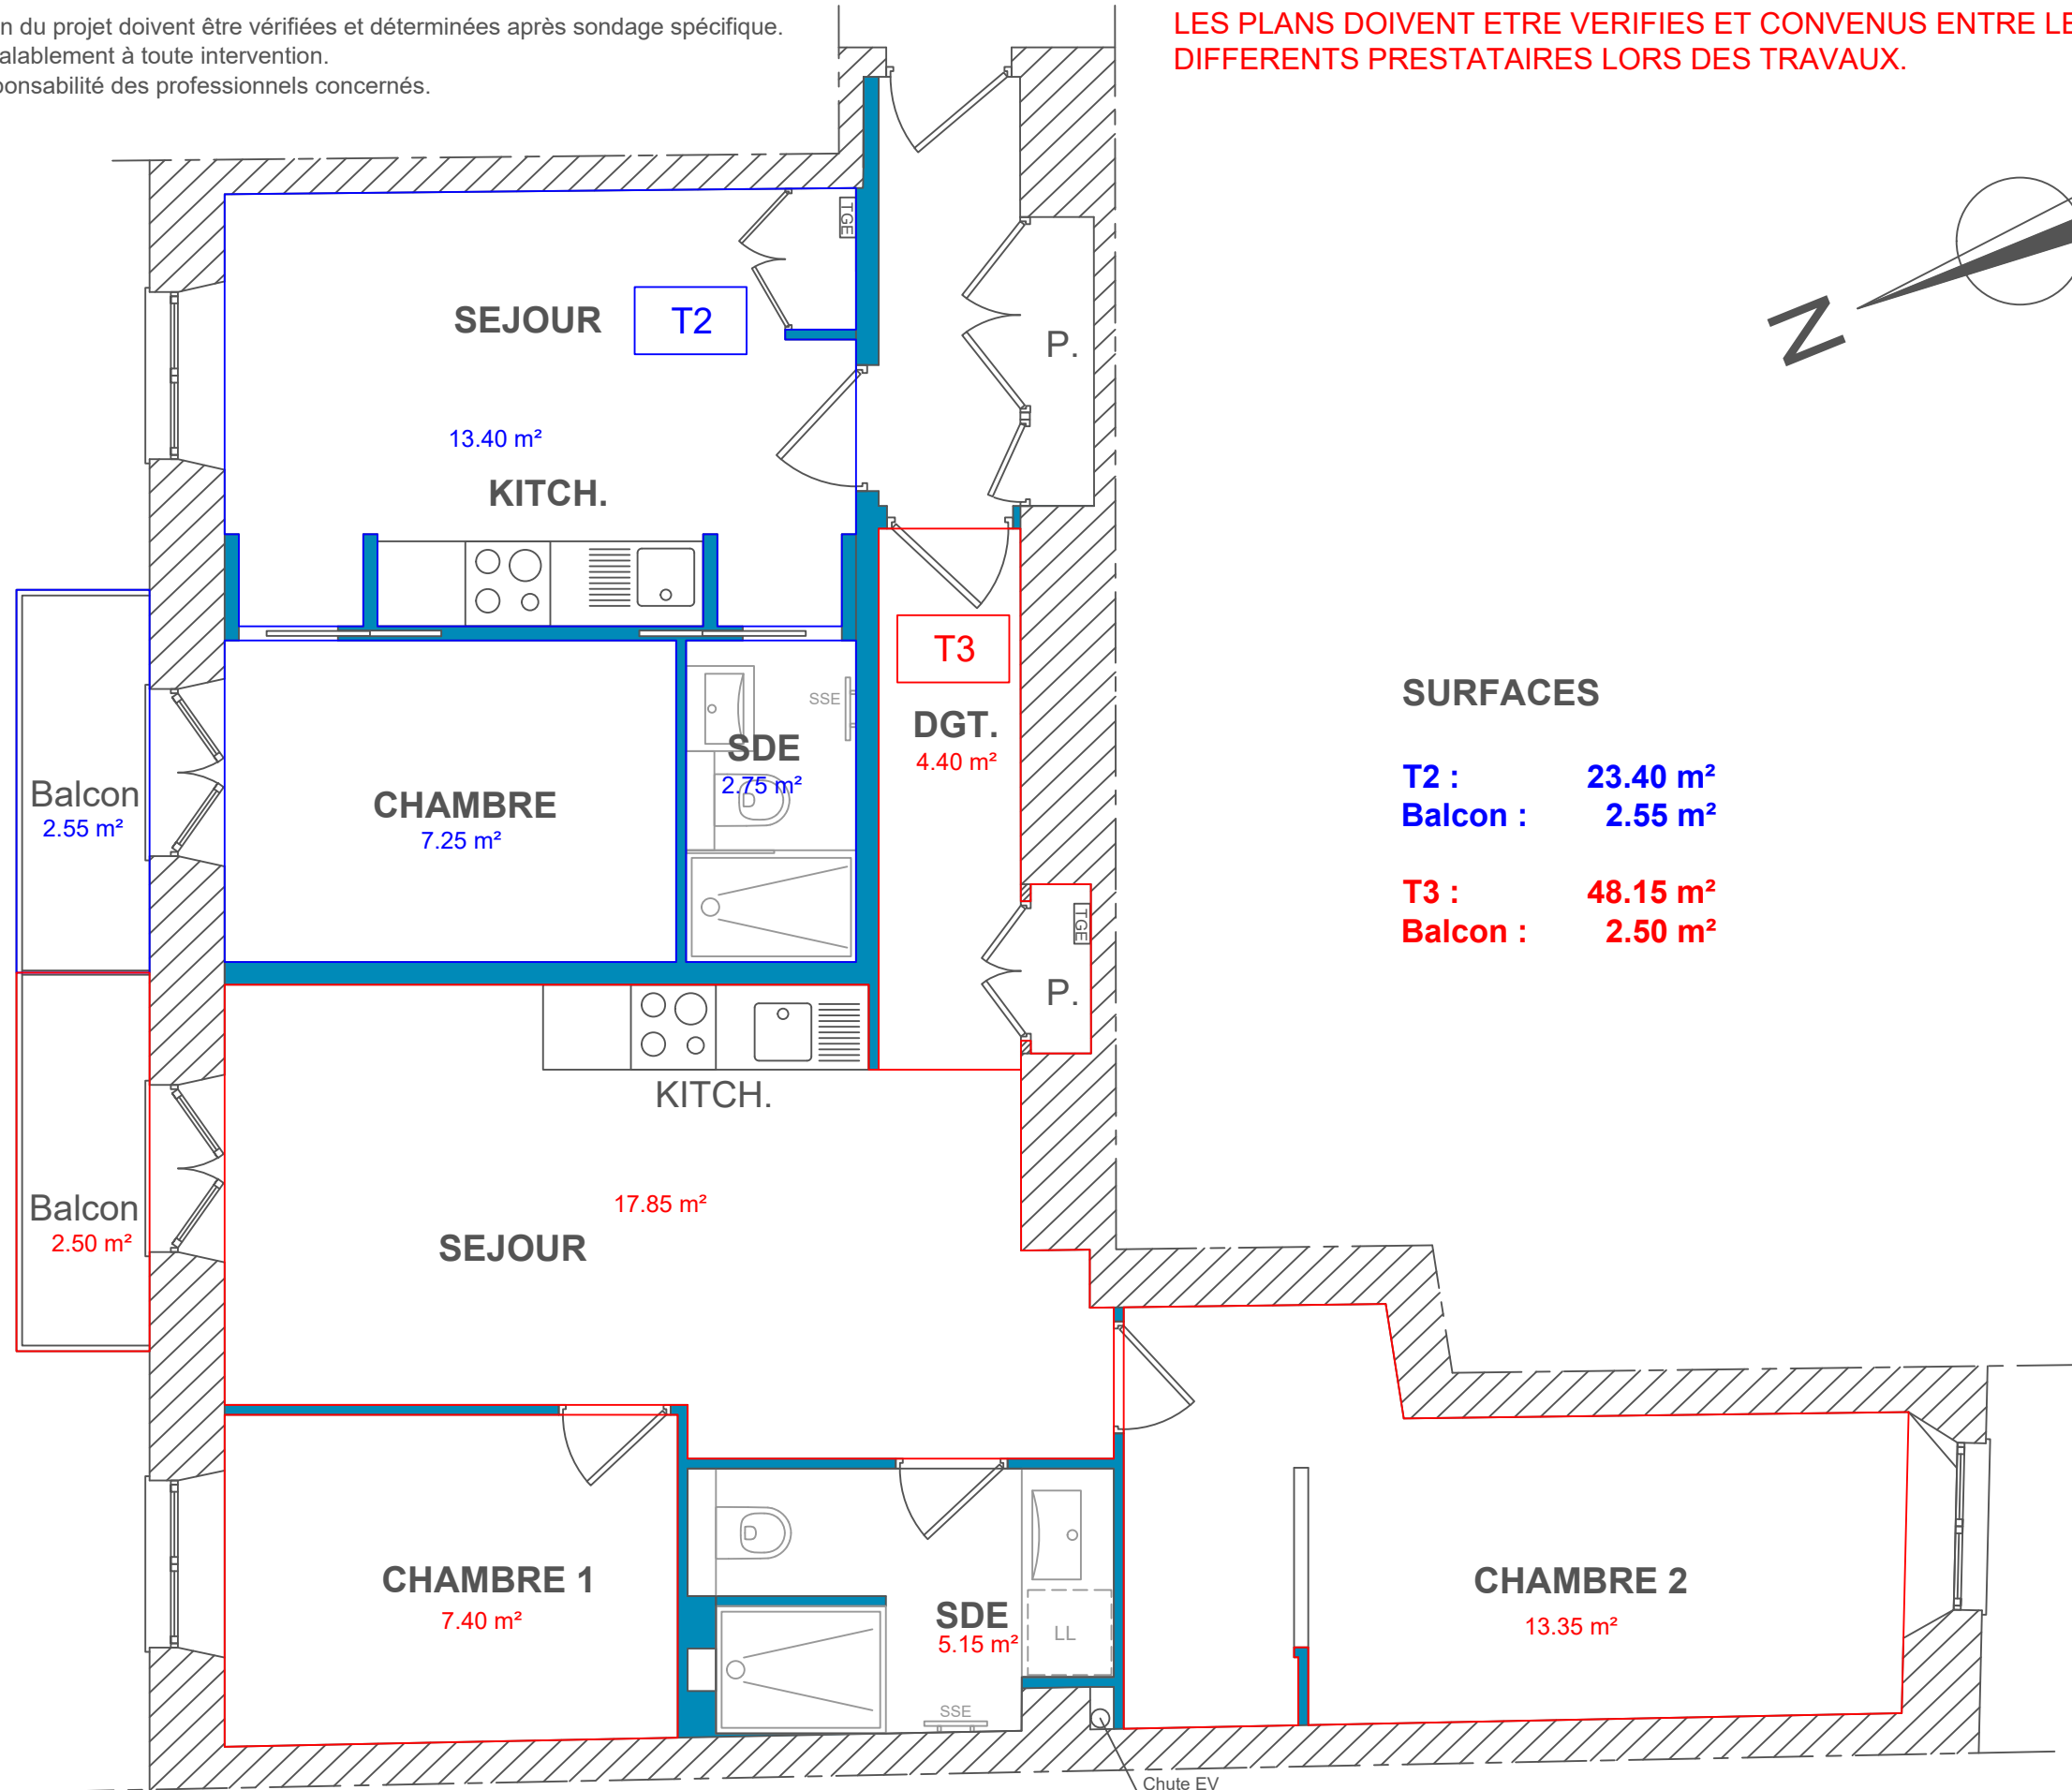

SURFACES

T2 :	23.40 m²
Balcon :	2.55 m²
T3 :	48.15 m²
Balcon :	2.50 m²